


調査位置平面図 縮尺 1:500

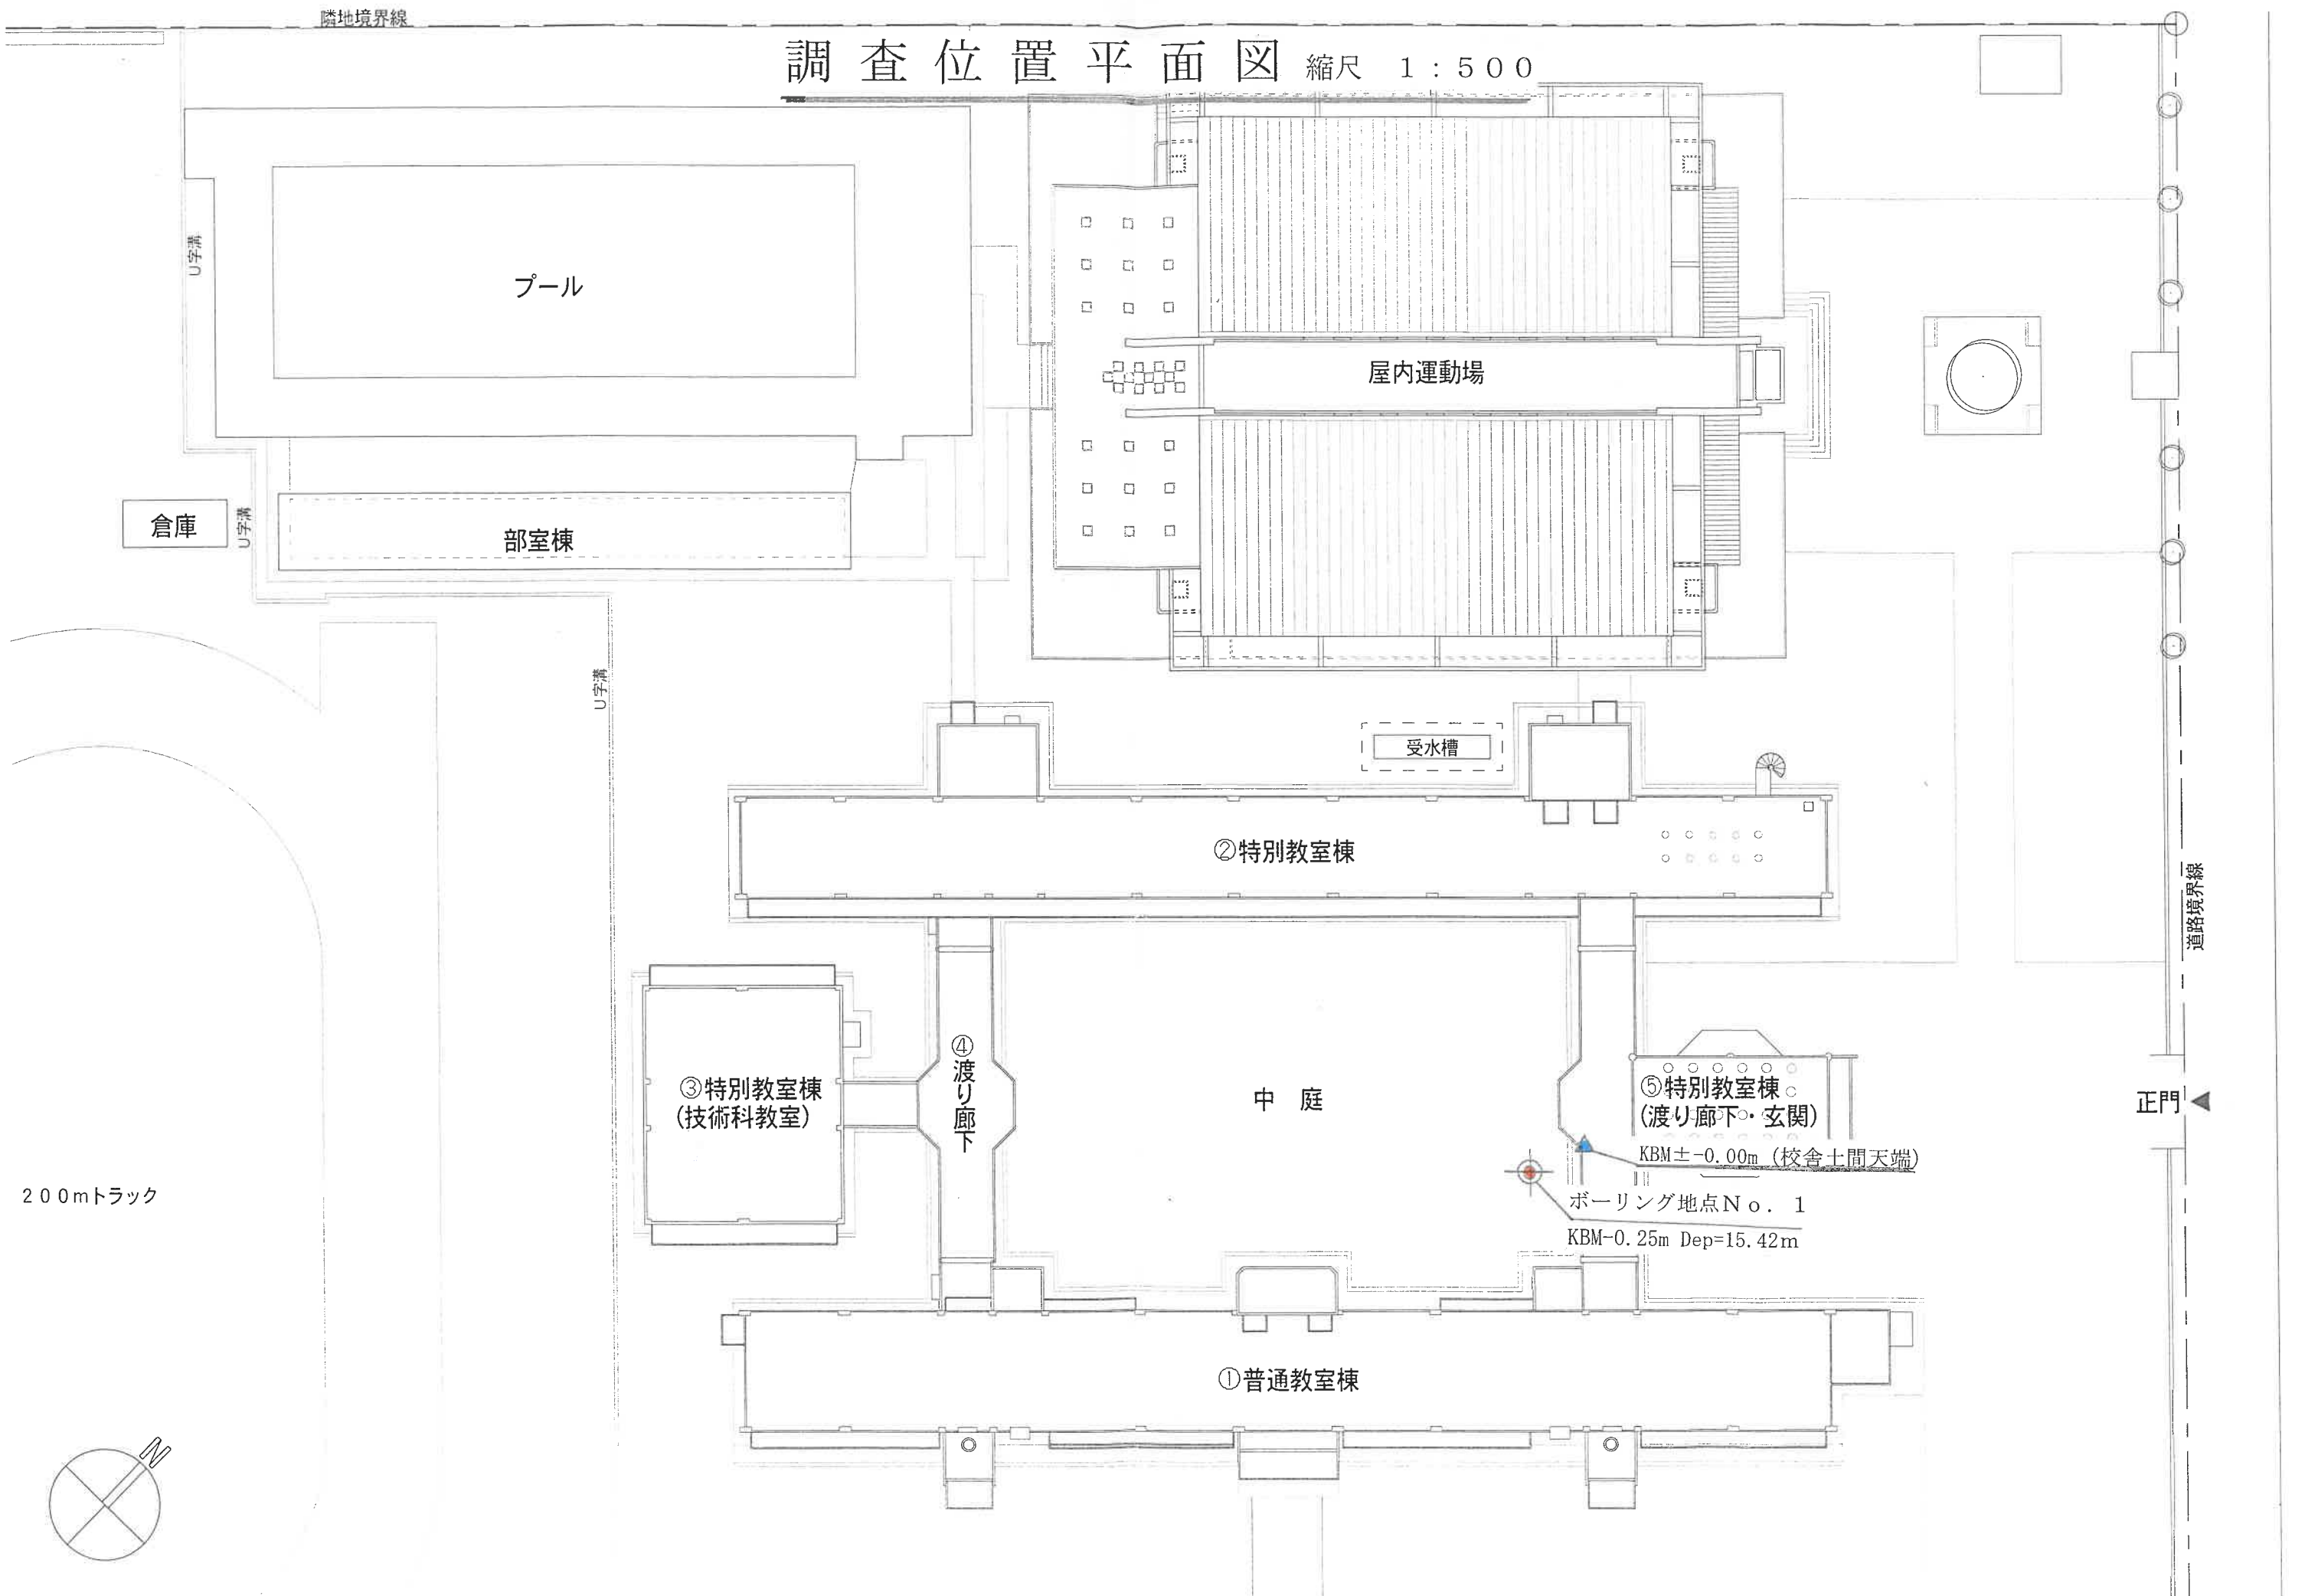

ボーリング柱状図

調查名 九十九里町立九十九里中学校地質調査業務委託

ボーリングNo.

名
事
工
業
事

事業・工事名										シートNo.													
ボーリング名				No. 1				調査位置				千葉県山武郡九十九里片貝1899-4				北 緯							
発注機関				九十九里町役場				調査期間				平成 23年 7月 4日 ～ 23年 7月 5日				東 経							
調査業者名				[redacted]				主任技師				[redacted]				現代 代理人							
調査業者名				[redacted]				[redacted]				[redacted]				コ ン ア				ボ-リング責任者			
孔口標高				KBM -0.25m				方 向				北 0° 270° 西 90° 東 180° 南				地盤勾配				使用機種			
総掘進長				15.42m				角 度				180° 上 90° 下 0°				鉛直 90° 水平 0°				ハンマー 落下用具			
																KR-50				ポ ン プ			
																NFD10				V-5			
																				半自動式			

[illegible]